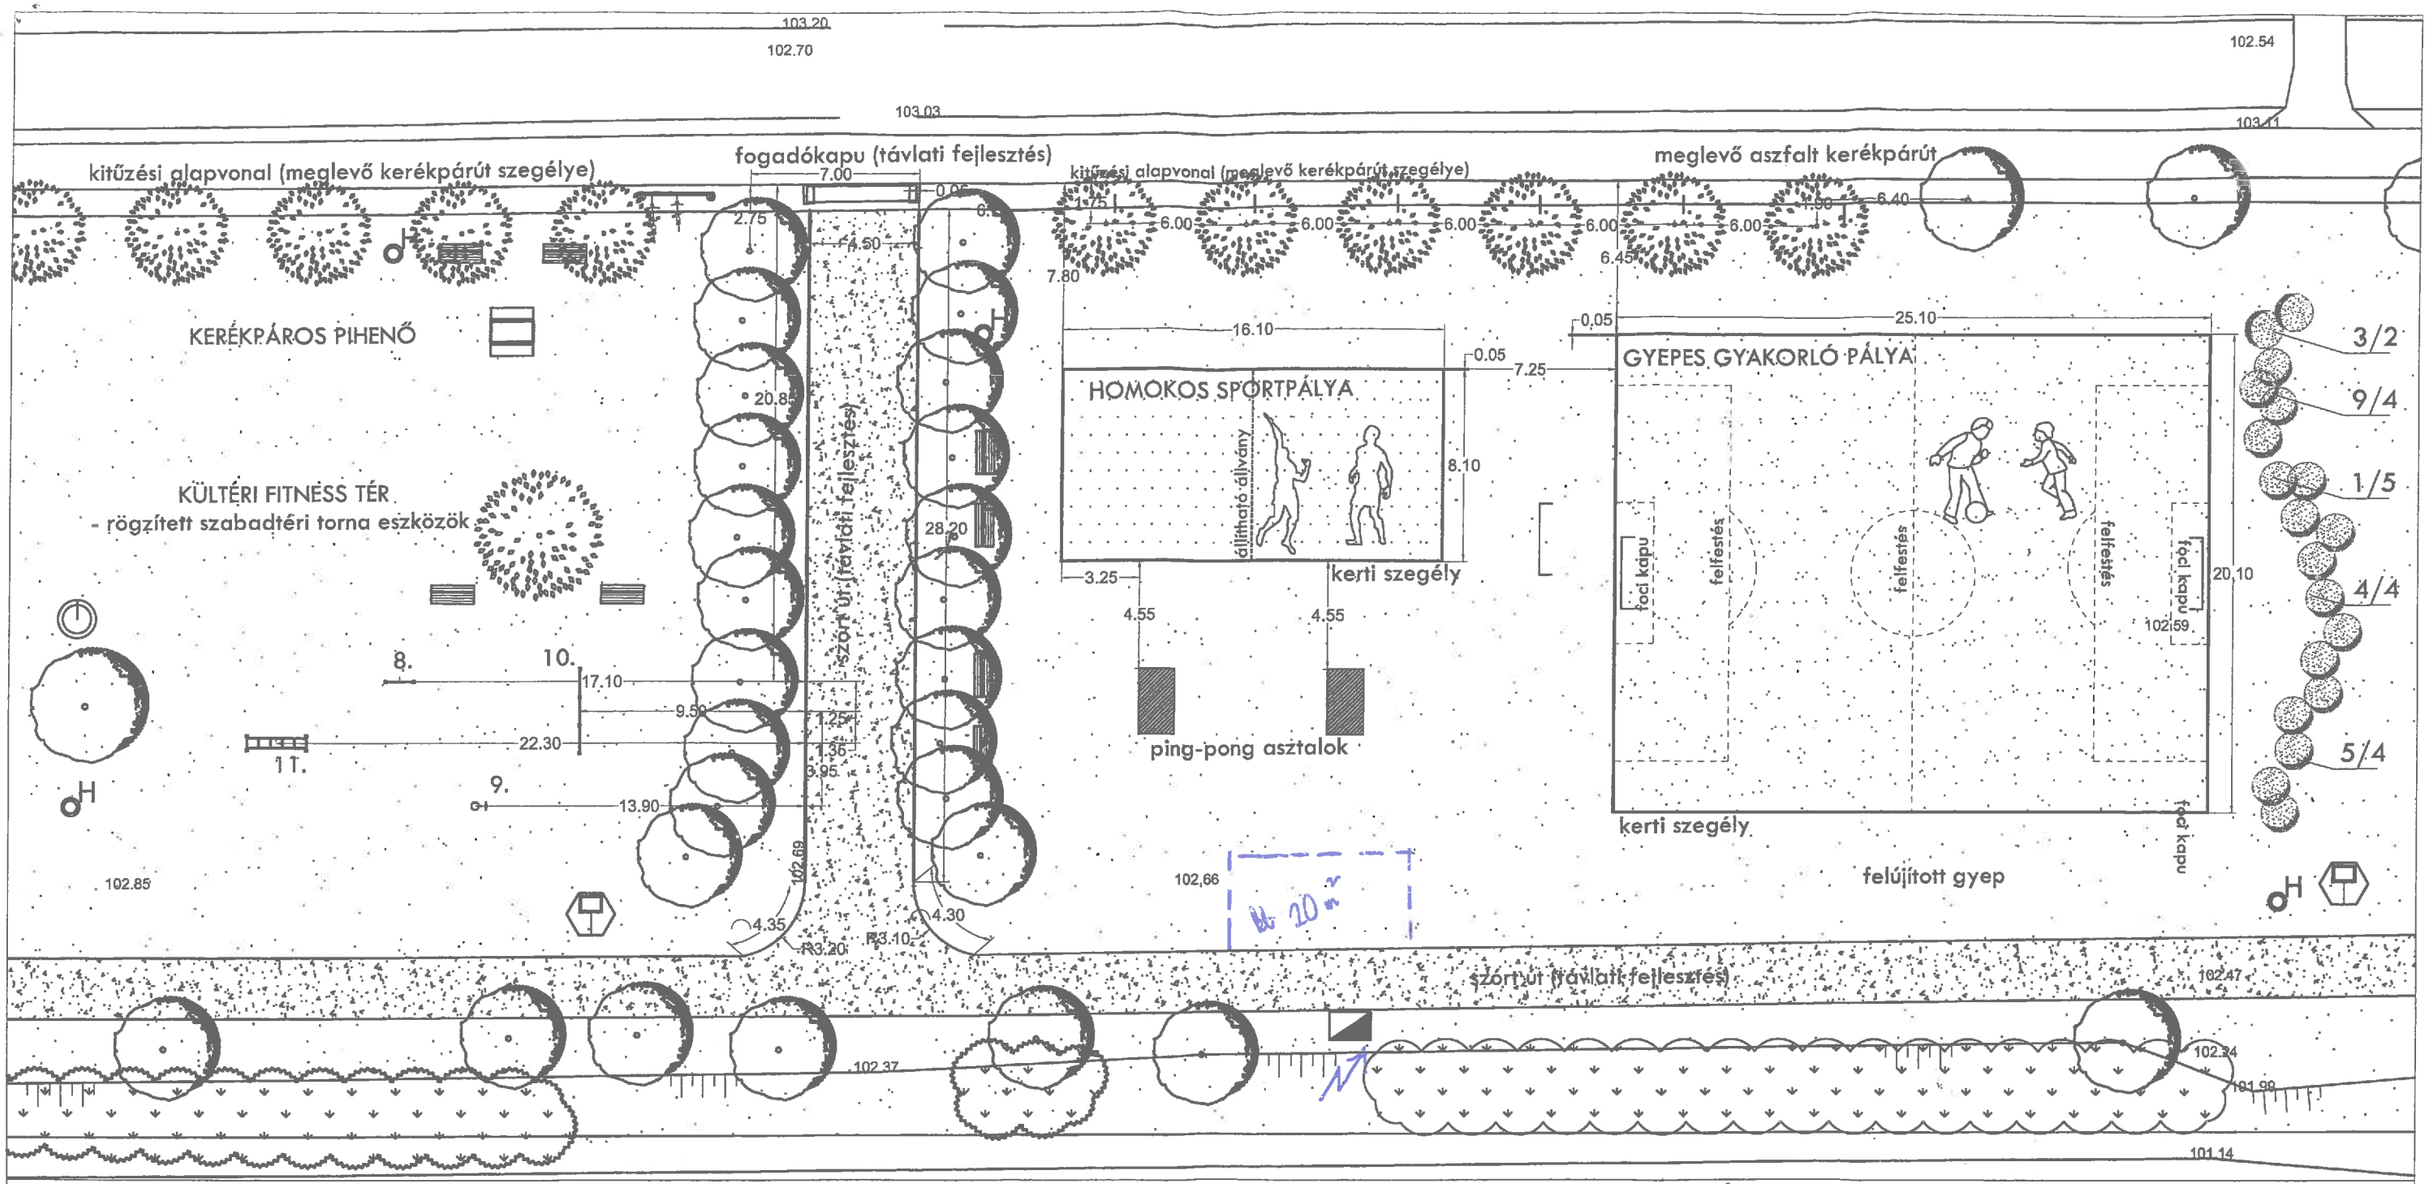

JELMAGYARÁZAT

- meglevő és tervezett lombhullató fa
- tervezett honos cserje
- meglevő nádas
- tervezett pad, asztal-pad
- tervezett hulladékgyűjtő
- tervezett/meglevő információs tábla
- meglevő közlekedési tábla, terv. villany hálózat
- tervezett kerékpártároló
- tervezett szórt burkolat
- felújított gyep, tervezett homok
- 102.60 meglevő magasság
- 5/4 tervezett növénykiültetés

TERVEZETT HONOS CSERJÉK (40/ 60 méretben):

1. Amygdalus nana - törpe mandula	5 db
3. Berberis vulgaris - közönséges borbolya	3 db
4. Cornus mas - húsos som	4 db
5. Cornus sanguinea - veresgyűrűs som	4 db
9. Hippophae rhamnoides - homoktövis	4 db

TERVEZETT HONOS FÁK (8 cm törzsátmérővel, kétoldali karózással, szabályos 8-as kötözéssel):

I. Acer campestre - mezei juhar	6 db

TERVEZETT KÜLTÉRI FITNESS ESZKÖZÖK (PL. HAÁSZ KFT. termékei)

8. Fekve nyomó rúd (pl. H2320 GYM típ.)	1 klt.
9. Forgó (pl. H2330 GYM típ.)	1 klt.
10. Háromtagú nyújtórúd (pl. H2322 GYM típ.)	1 klt.
11. Fekvő bordás fal (pl. H2323 GYM típ.)	1 klt.

Vakula Réka

TERV TÁRGYA: ÜLLÉS, HRSZ.: 067/ 235 INGATLANON LÉVŐ HORGÁSZTÓ KÖRNYEZETÉNEK ZÖLDFELÜLET RENDEZÉSI KIVITELI TERVE

ÉPÍTTETŐ: Üllés Nagyközség Önkormányzat
6794 Üllés, Dorozsmai út. 40.

TERVTÍPUS: Kiviteli terv

RAJZ TÁRGYA: Sportpályák és kültéri fitness tér kiültetési- és kitűzési helyszínrajza

LÉPTÉK: M=1:250
RAJZSZÁM: K-3
RAJZ MÉRET: 297 X 420 mm
DÁTUM: 2013. 11.
MUNKASZÁM: 22/201

TERVEZŐ: Vakula Réka okl. tájépítészmérnök K 01-5261